


1 SITUACION EN LA CAM
Escala: S/E



2 SITUACION EN EL MUNICIPIO
Escala: S/E

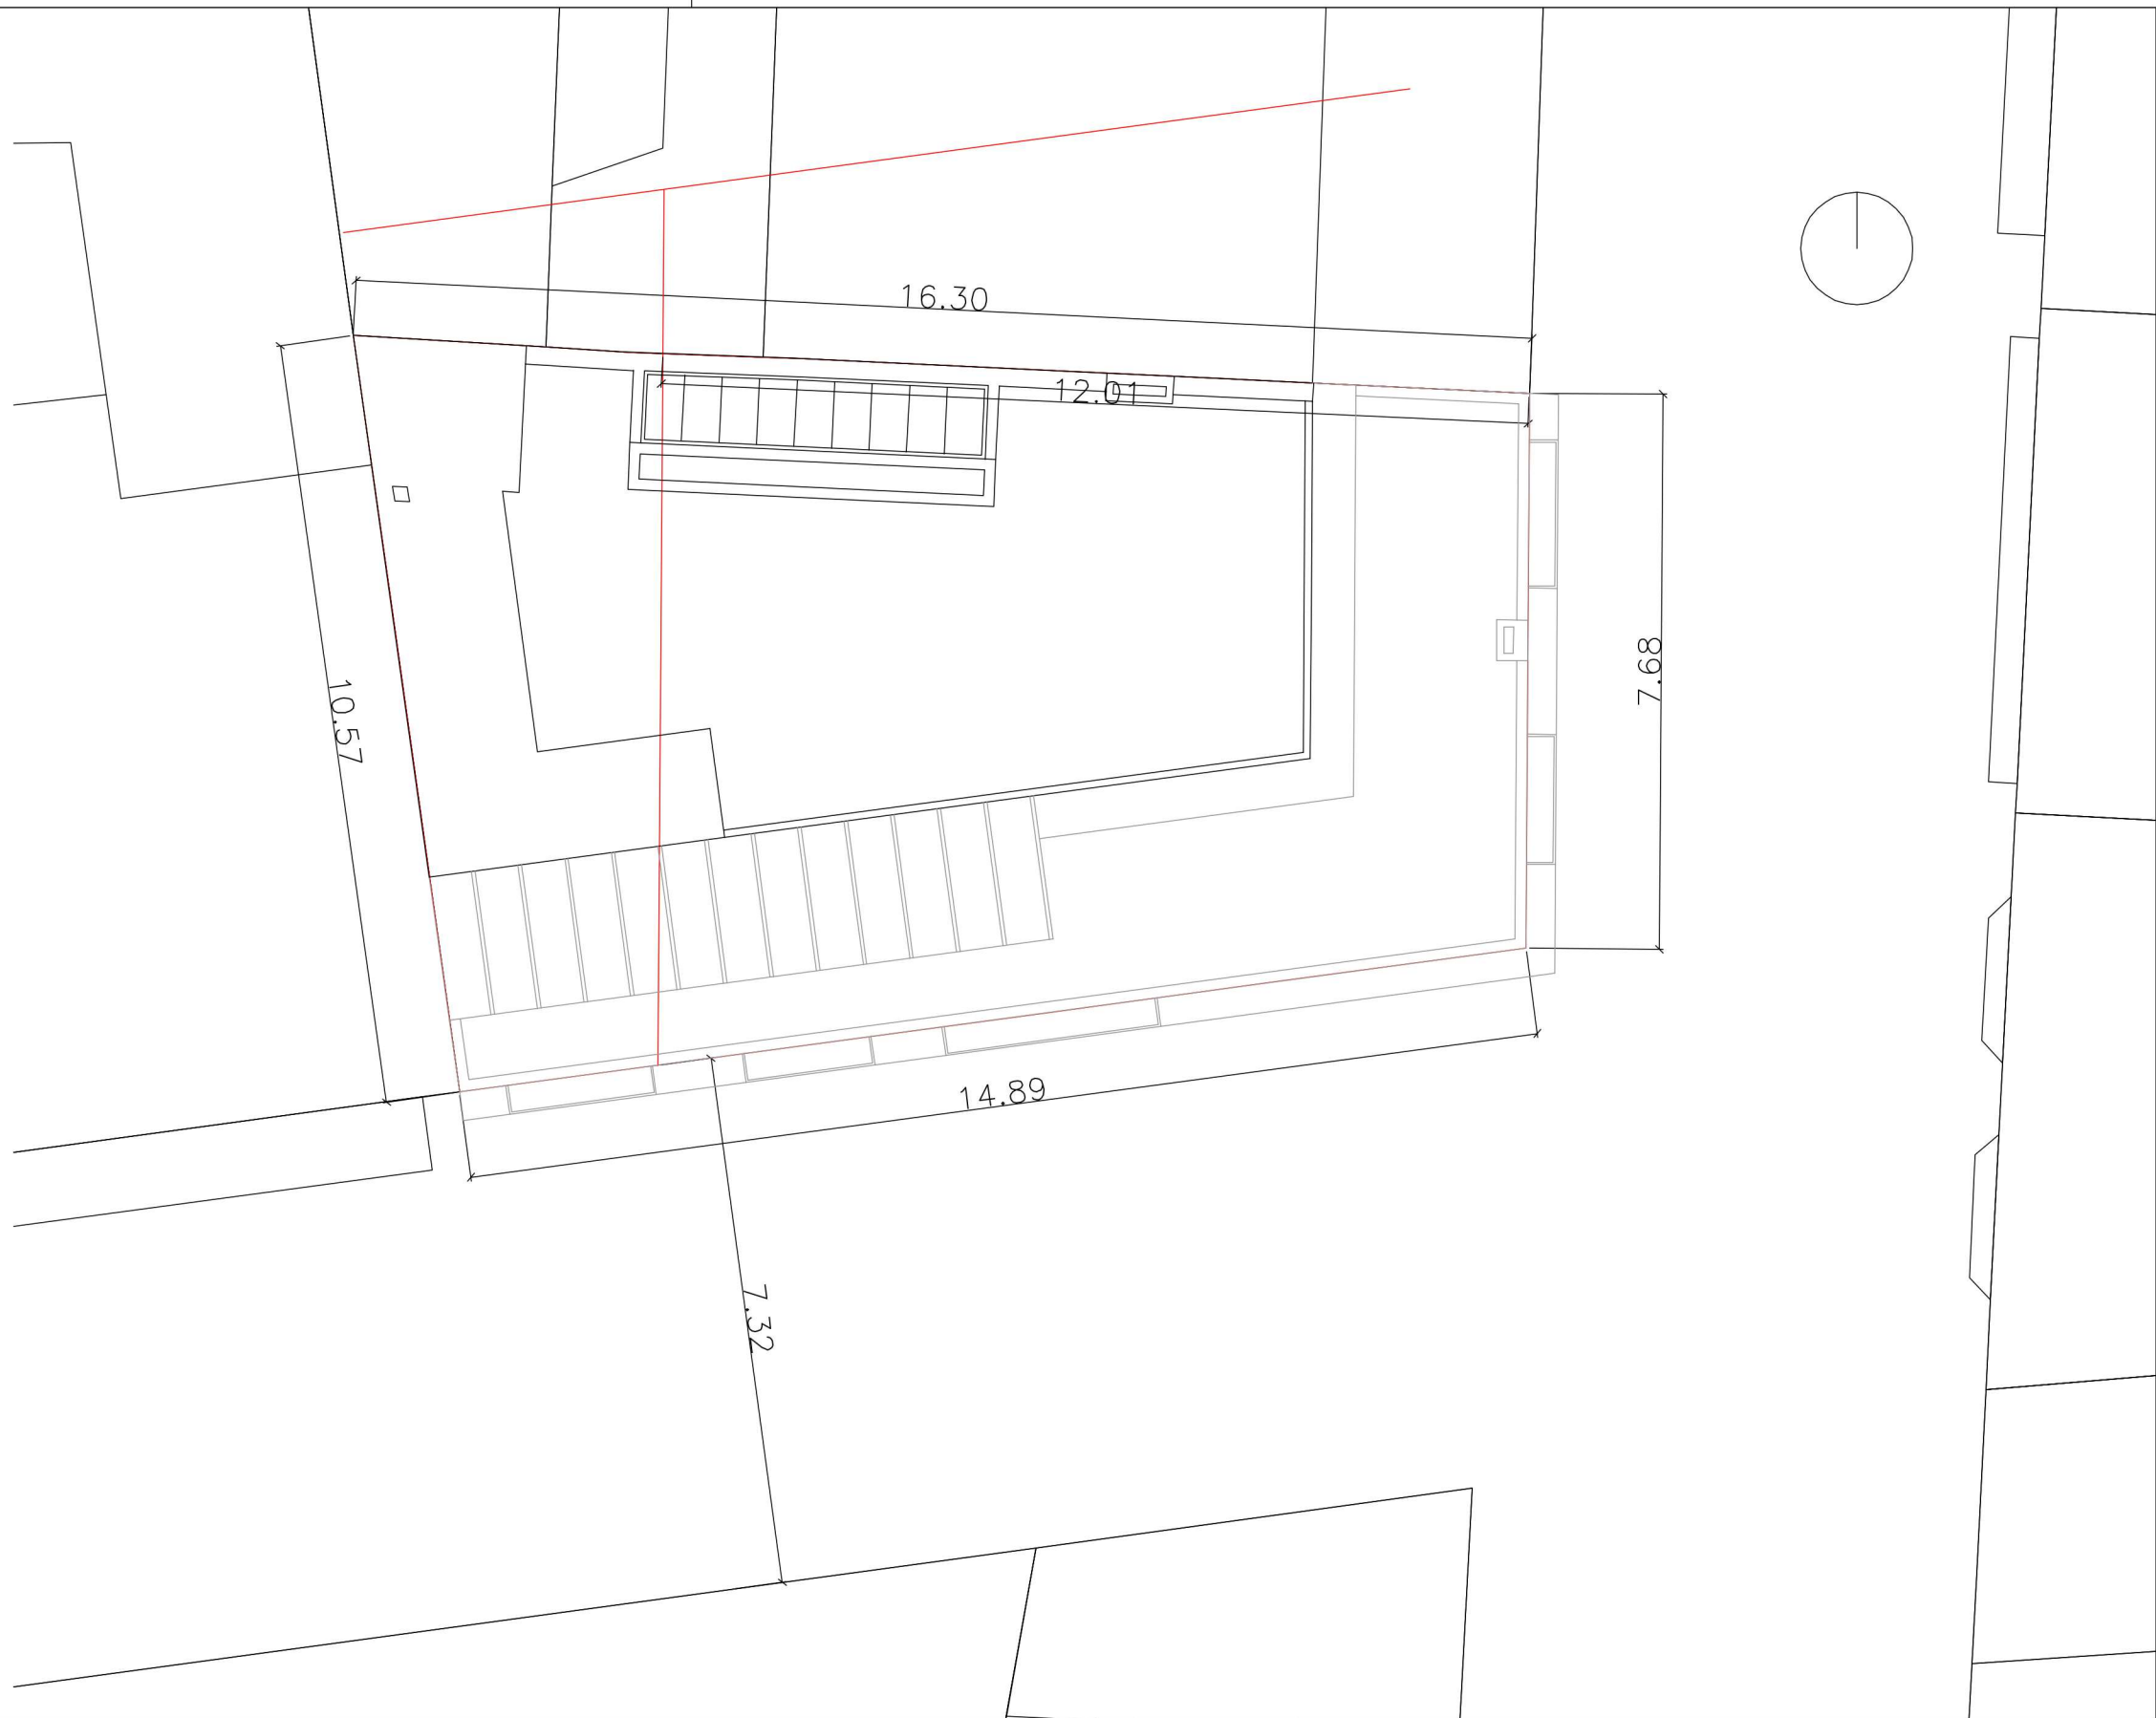

NOTAS Y CARACTERISTICAS

TODAS LAS MEDIDAS SE VERIFICARÁN EN PROYECTO EJECUCIÓN

MODIFICACIONES Y OBS.

1	
2	
3	
4	
5	



SIMBOLOGIA

- Ver Alzado 4 Plano A3
- Ver Sección 6 Plano C3
- Nivel en planimetría
- Nivel en altimetría



Escala Gráfica

Propiedad PROMHAUS S.L.

PROYECTO BÁSICO
EDIFICIO DE 8 VIVIENDAS
C/ GALDÓS, 2
GETAFE (MADRID)

A1

ARQUITECTURA
PLANTA BAJA
FECHA: MAYO 2020

Escala 1/100
FECHA ULTIMA MODIFICACION:

ARQUITECTURA BÁSICA