
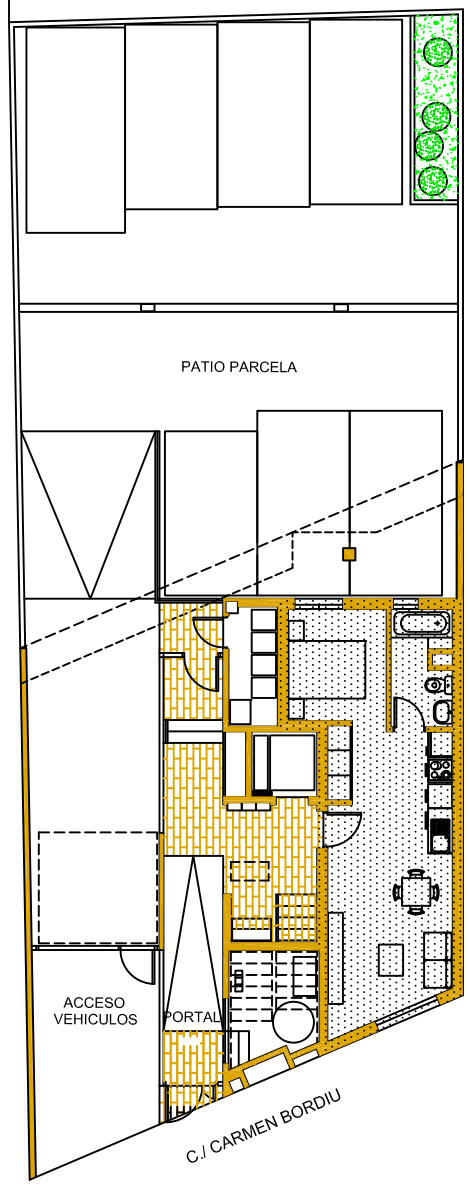


1./ LA DOCUMENTACION CORRESPONDE A IDEAS PREVIAS, ANTEPROYECTO, PROYECTO BASICO, ESTAN SUJETAN A LAS CONDICIONES DE PROPIEDAD INTELECTUAL DEL ARQUITECTO REDACTOR, NO PUDIENDO HACER USO DE LA MISMA SIN AUTORIZACION EXPRESA.  
 2./ ESTE PLANO Y TODA LA INFORMACION QUE CONTIENE ES ORIENTATIVO HASTA LA OBTENCION DE LA LICENCIA DE OBRAS, PUDIENDO SER MODIFICADO POR RAZONES TECNICAS, COMERCIALES O DE NORMATIVA APLICABLE, PENDIENTE DE APROBACION POR PARTE DE LA PROMOTORA.  
 3./ EL AMUEBLAMIENTO ES ORIENTATIVO, NO ESTANDO INCLUIDO.

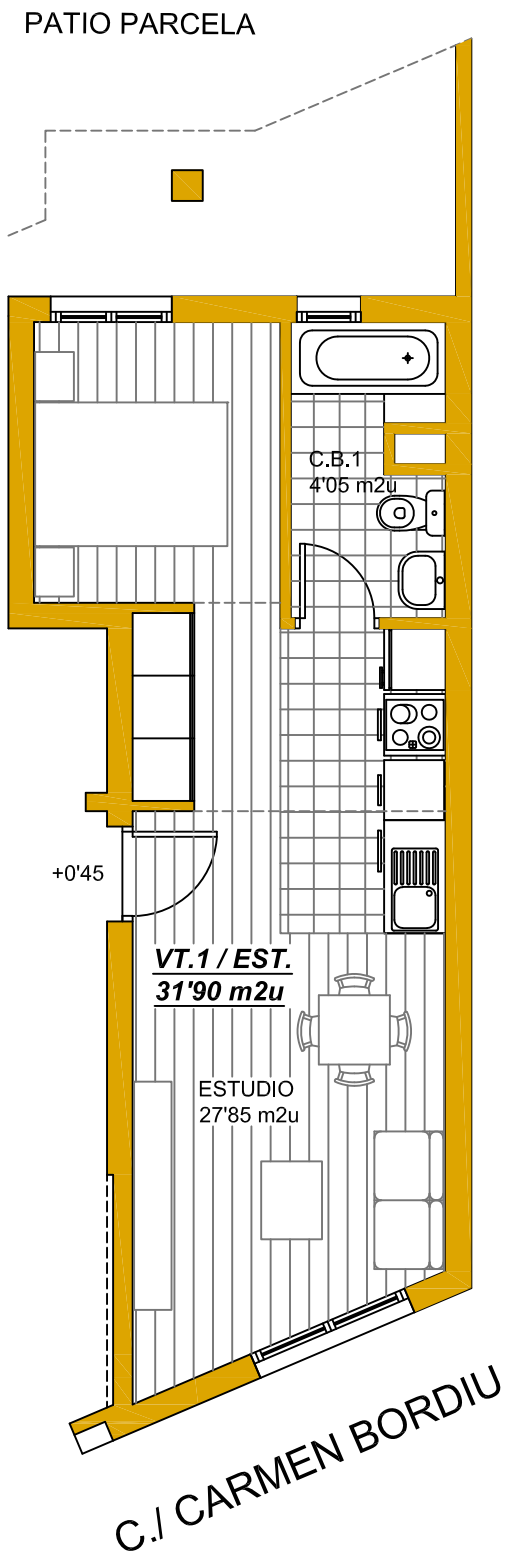

Pa. BAJA

PLANTA USO	USOS	SUP. UTILES (m2u)	SUP. CONSTR. (m2c)
Pª. BAJA VIVIENDA VT.1. ESTUDIO(1 Ud.)	ESTUDIO	27,85	39,00
	C. BAÑO 1	4,05	
	TOTAL S. UTIL VT.1	31,90	
ZONAS COM. VIVS.			14,04
TOTAL SUPERFICIE CONSTRUIDA Pª. BAJA VIVIENDA VT.1 (1 Ud.) ESTUDIO			42,05
TOTAL SUPERFICIE CONSTRUIDA Pª. BAJA VIVIENDA VT.1 (1 Ud.) APARCAMIENTO			5,50

PROMOCION DE EDIFICIO  
 DE SIETE VIVIENDAS Y APARCAMIENTOS  
 C./ CARMEN BORDIU Nº 22  
 VILLAVERDE . 28021 MADRID

plano: VIVIENDA TIPO 1 . ESTUDIO (1 Ud.)  
 PLANTA BAJA.

promuve: **PromHaus**

fecha: NOV. 2019      escala: 1/75      N° plano: VT.1. EST