


**1 SECCIÓN 3**  
Escala: 1/100

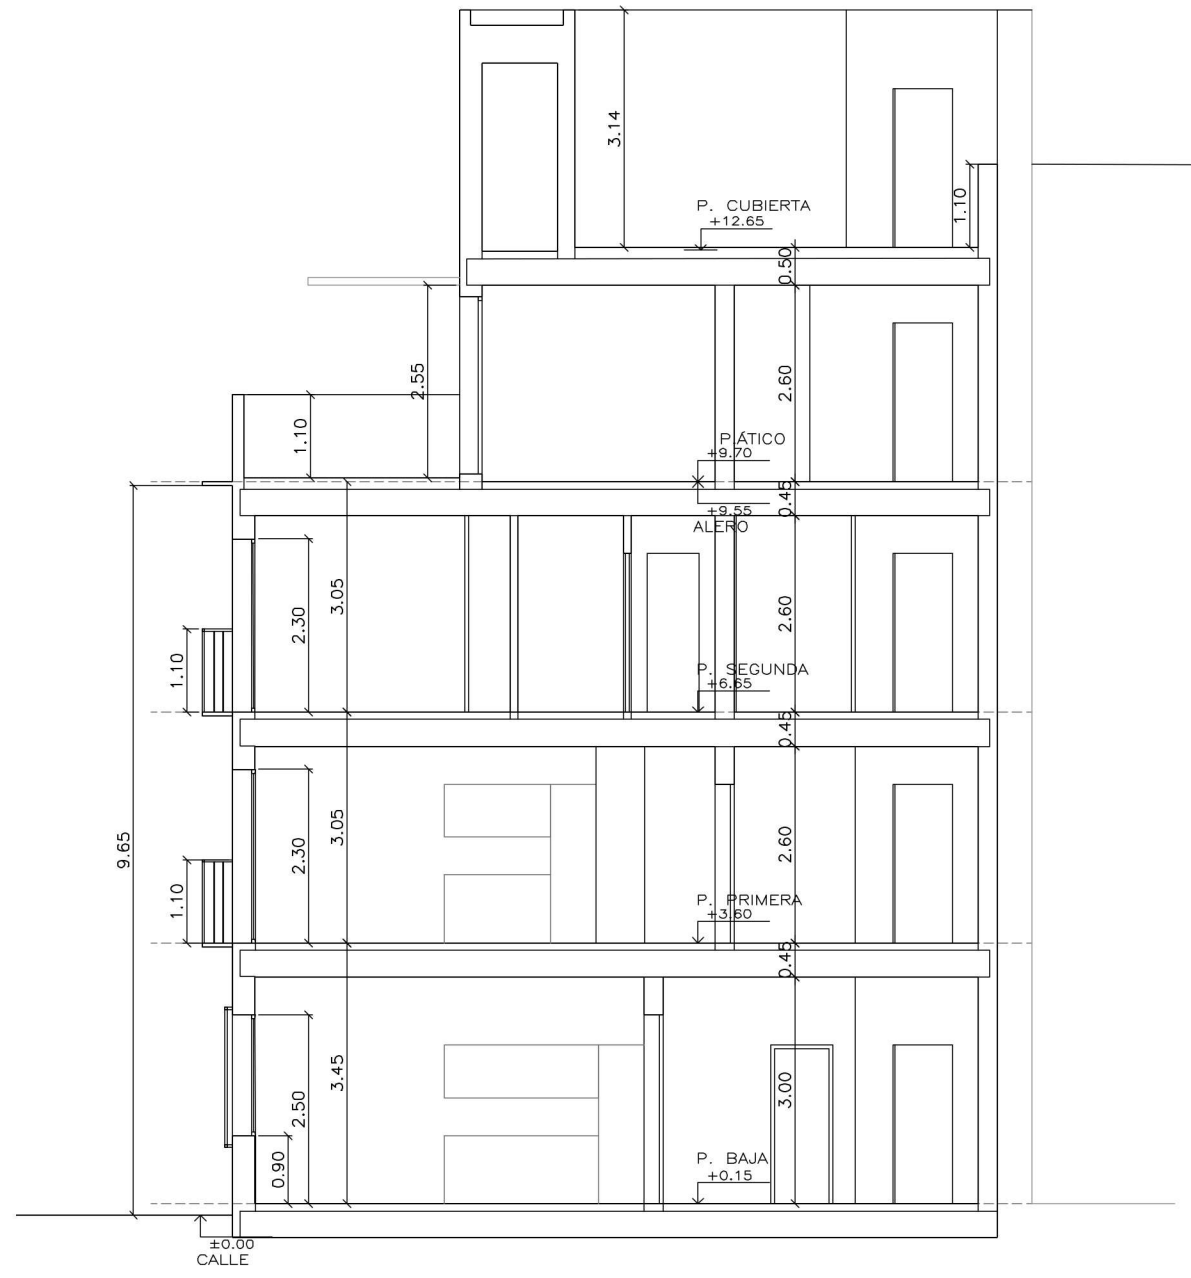

**2 SECCIÓN 4**  
Escala: 1/100

**NOTAS Y CARACTERÍSTICAS**

TODAS LAS MEDIDAS SE VERIFICARÁN EN PROYECTO EJECUCIÓN



**MODIFICACIONES Y OBS.**

1	
2	
3	
4	
5	



**SIMBOLOGÍA**

	Ver Alzado 4 Plano A3
	Ver Sección 6 Plano C3
	Nivel en planimetría
	Nivel en altimetría

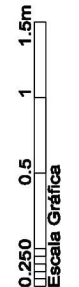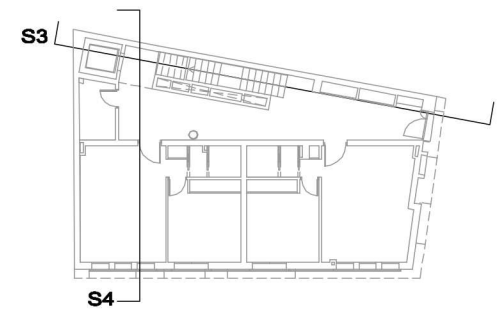

Propiedad  
PROMHAUS S.L.

**PROYECTO BÁSICO  
EDIFICIO DE 8 VIVIENDAS  
C/ GALDÓS, 2  
GETAFE (MADRID)**

**A10**

**ARQUITECTURA**  
**SECCIONES II**  
FECHA: MAYO 2020

Escala 1/100  
FECHA ULTIMA MODIFICACION:

ARQUITECTURA BÁSICA