


1 ALZADO C/ GALDÓS
Escala: 1/100

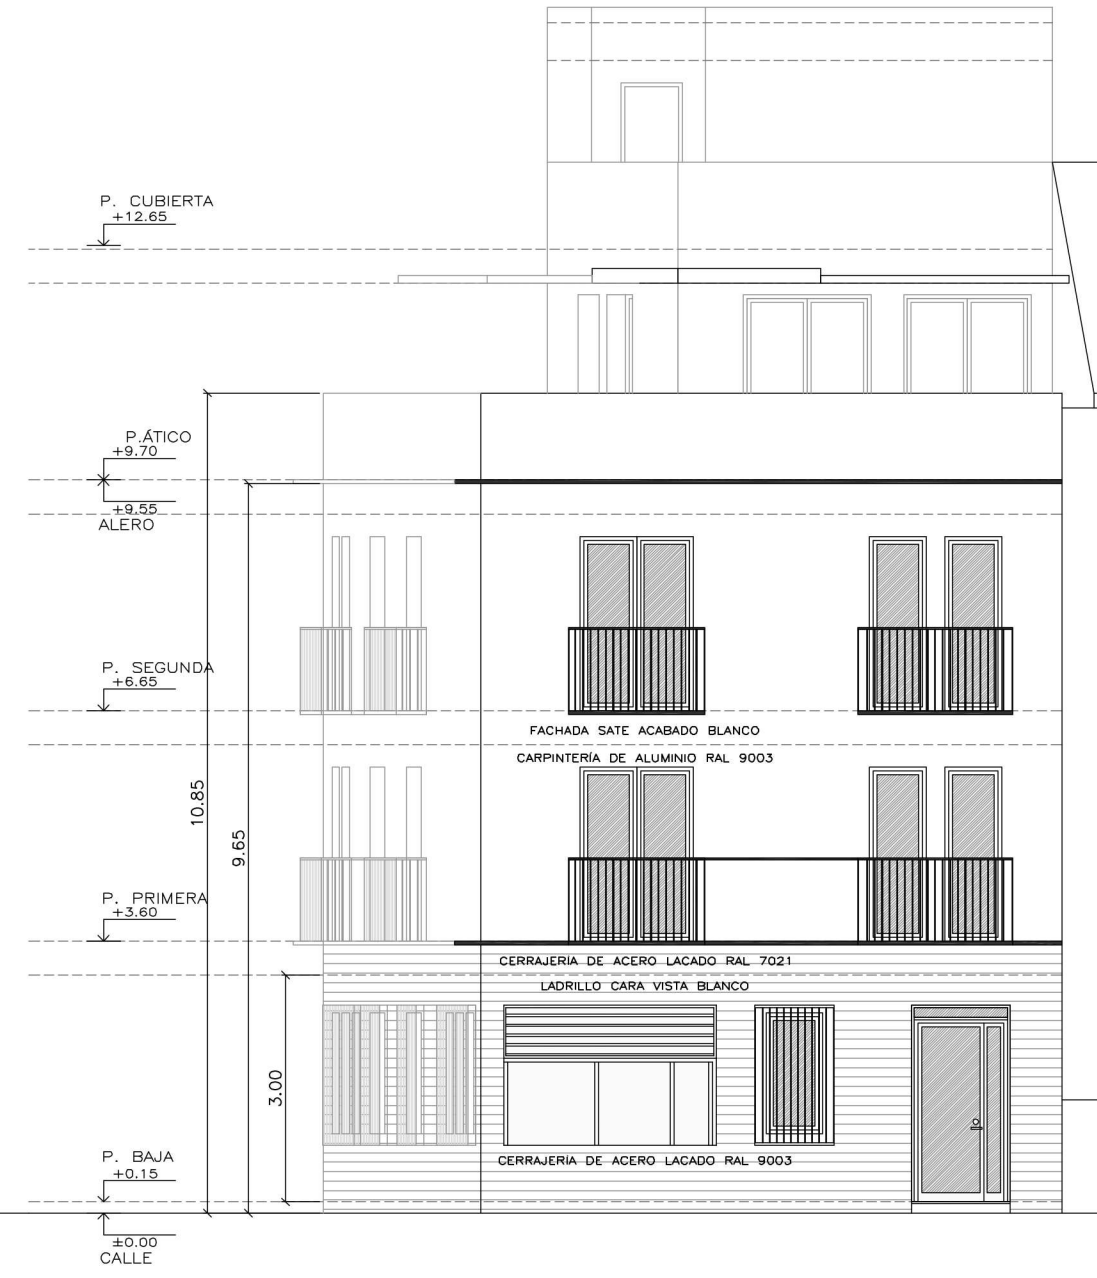

2 ALZADO C/ MAESTRO BRETÓN
Escala: 1/100

NOTAS Y CARACTERÍSTICAS
 TODAS LAS MEDIDAS SE VERIFICARÁN EN PROYECTO EJECUCIÓN



MODIFICACIONES Y OBS.

1	
2	
3	
4	
5	



SIMBOLOGÍA

- Ver Alzado 4 Plano A3
- Ver Sección 6 Plano C3
- Nivel en planimetría
- Nivel en altimetría

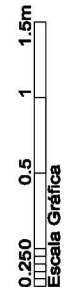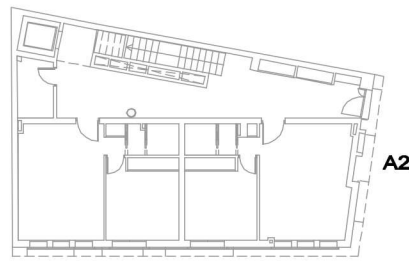

Propiedad PROMHAUS S.L.

PROYECTO BÁSICO EDIFICIO DE 8 VIVIENDAS C/ GALDÓS, 2 GETAFE (MADRID)

A8

ARQUITECTURA ALZADOS
 FECHA: MAYO 2020

FECHA ÚLTIMA MODIFICACION:

Escala 1/100