



PATIO PARCELA

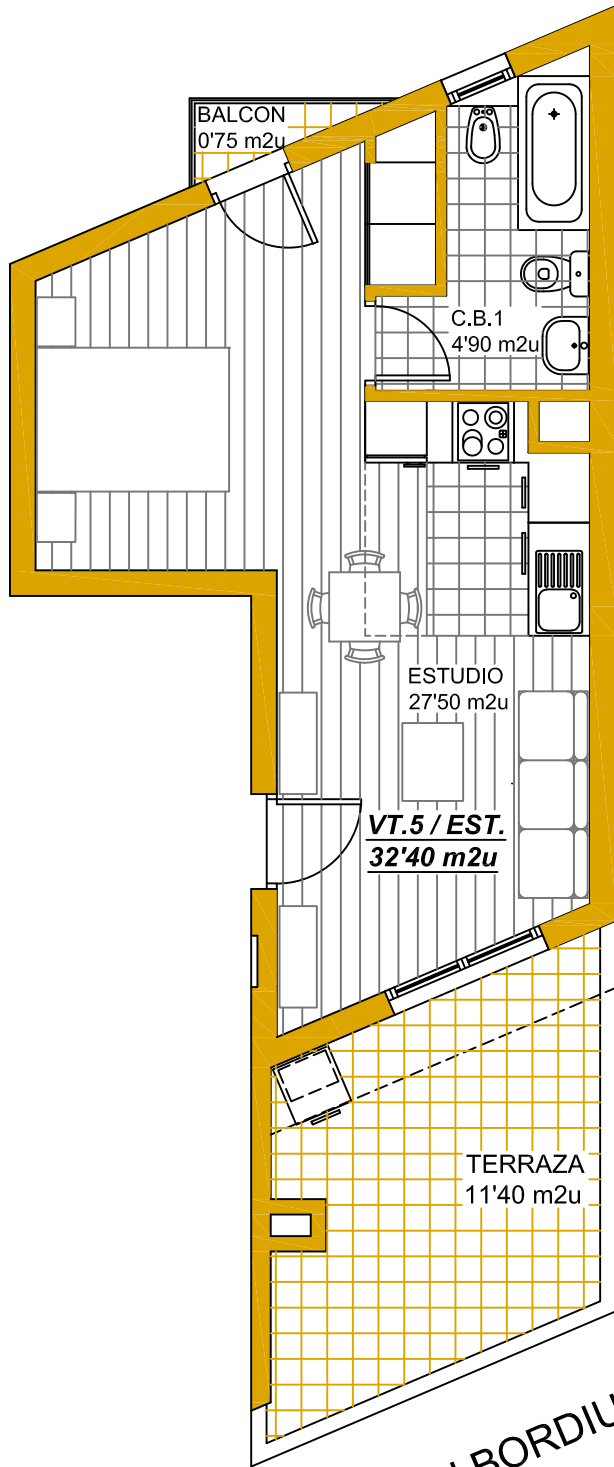

C./ CARMEN BORDIU

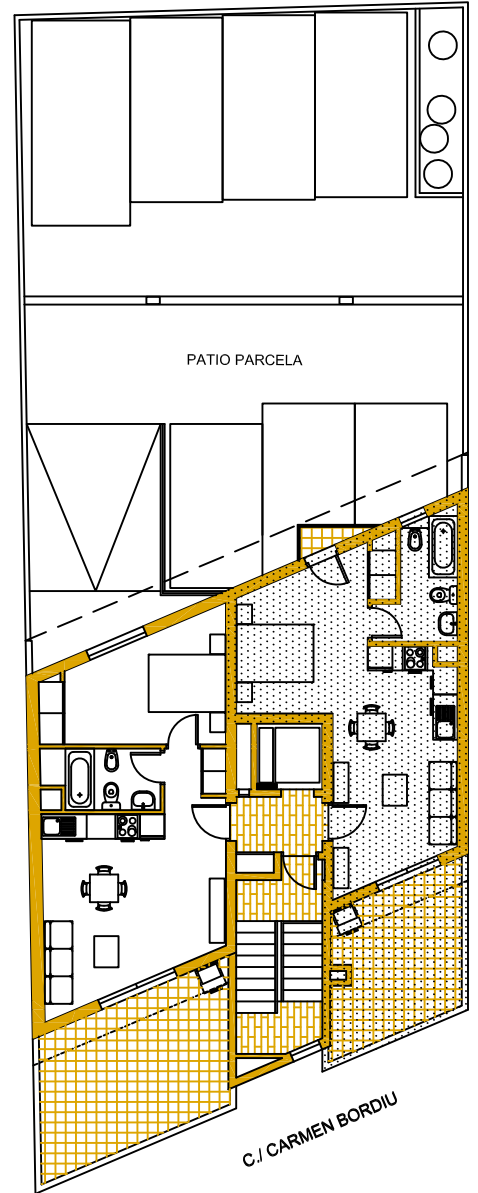

Pª. ATICO

PLANTA USO	USOS	SUP. UTILES (m2u)	SUP. CONSTR. (m2c)
Pª. ATICO VIVIENDA VT.4 (1 Ud.) 1D + B	ESTUDIO	27,50	
	C.B. 1	4,90	
	BALCON	0,75 * n./c.	
	TOTAL S. UTIL VT.2	32,40	
ZONAS COM. VIVS.			14,38
TOTAL SUPERFICIE CONSTRUIDA Pª. 1ª Y 2ª VIVIENDA VT.5 (1 Ud.) ESTUDIO			54,33
TERRAZA ATICO		11,40	
TOTAL SUPERFICIE CONSTRUIDA Pª. ATICO VIVIENDA VT.5 . APARCAMIENTO			5,64

PROMOCION DE EDIFICIO  
DE SIETE VIVIENDAS Y APARCAMIENTOS  
C./ CARMEN BORDIU Nº 22  
VILLAVERDE . 28021 MADRID

piano: VIVIENDA . VT.5.ESTUDIO (1Ud.)  
PLANTA ATICO.

promuve: **PromHaus**

fecha:  
NOV. 2019

escala:  
1/75

Nº plano:  
VT.5.EST.